


Typ B11

ALUMINIUM eloxiert E6 / EV1 - AlMgSi0,5 / F22

Unterputzsockelleiste

52,0 x 13,0 mm - Einbaumöglichkeit UP1

Baugleich Typ XL52

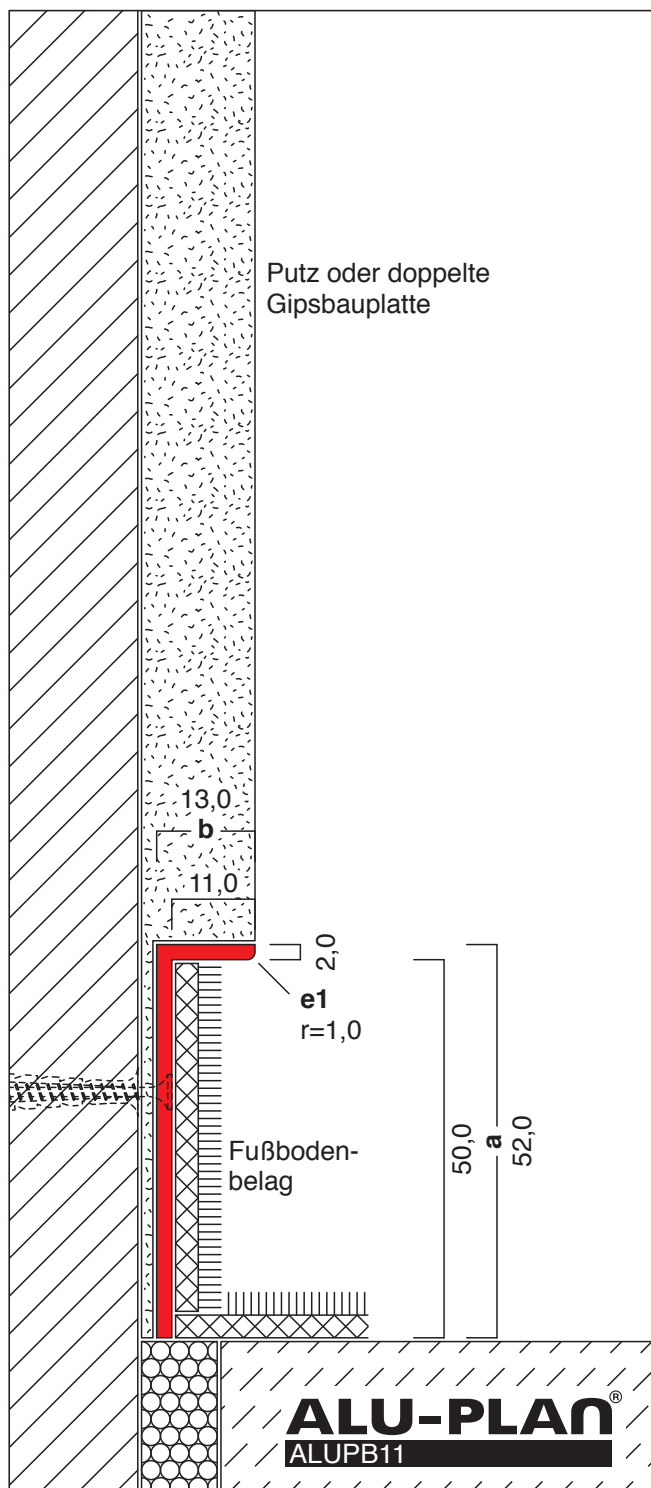

Ausschreibungstext, CAD-Detail, Montagehinweis
Direktanwahl: www.alu-plan.de / **ALUPB11**

ALU-PLAN®

SCHUTZVERMERK ISO 16016

AP

UP1

US

Zusatzhinweise

A F K S + -

und Abmessungen

Nebenstehende Zeichnung zeigt das Profil als "Unterputzsockelleiste" mit Fußbodenbelag.


Das Profil kann auch als "Aufputzsockelleiste" (siehe Einbaumöglichkeit AP) oder als "Unterschnittene Sockelleiste" auf doppellagiger Gipskartonwand (siehe Einbaumöglichkeit US) eingebaut werden.

Die Montage erfolgt **durch Anschrauben** mittels Senkkopfschrauben und Senklochbohrungen **oder Ankleben** des Profils mittels Polymerkleber.

Das Profil ist mit einer Pulverbeschichtung lieferbar. (siehe Typ B11-F)

Achtung: Das Profil dient vorab auch als Putzlehre:

Bei zu putzendem Mauerwerk in das Mörtelbett setzen, z.B. mit einem Gips-Ansetzbinder. Zeitgleich das Profil waagrecht, lotrecht und fluchtend ausrichten.

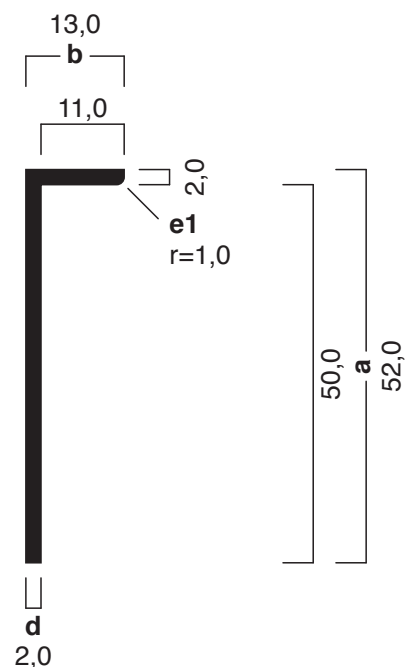

Weitere Informationen zur Montage erhalten Sie im Internet unter www.alu-plan.de / montage