

# Typ B16

ALUMINIUM pressblank

Unterputzsockelleiste aus Aluminium

72,0 x 13,0 mm - Einbaumöglichkeit UP4

# ALU-PLAN®

SCHUTZVERMERK ISO 16016


UP4

US

Zusatzhinweise

A F K S -

und Abmessungen

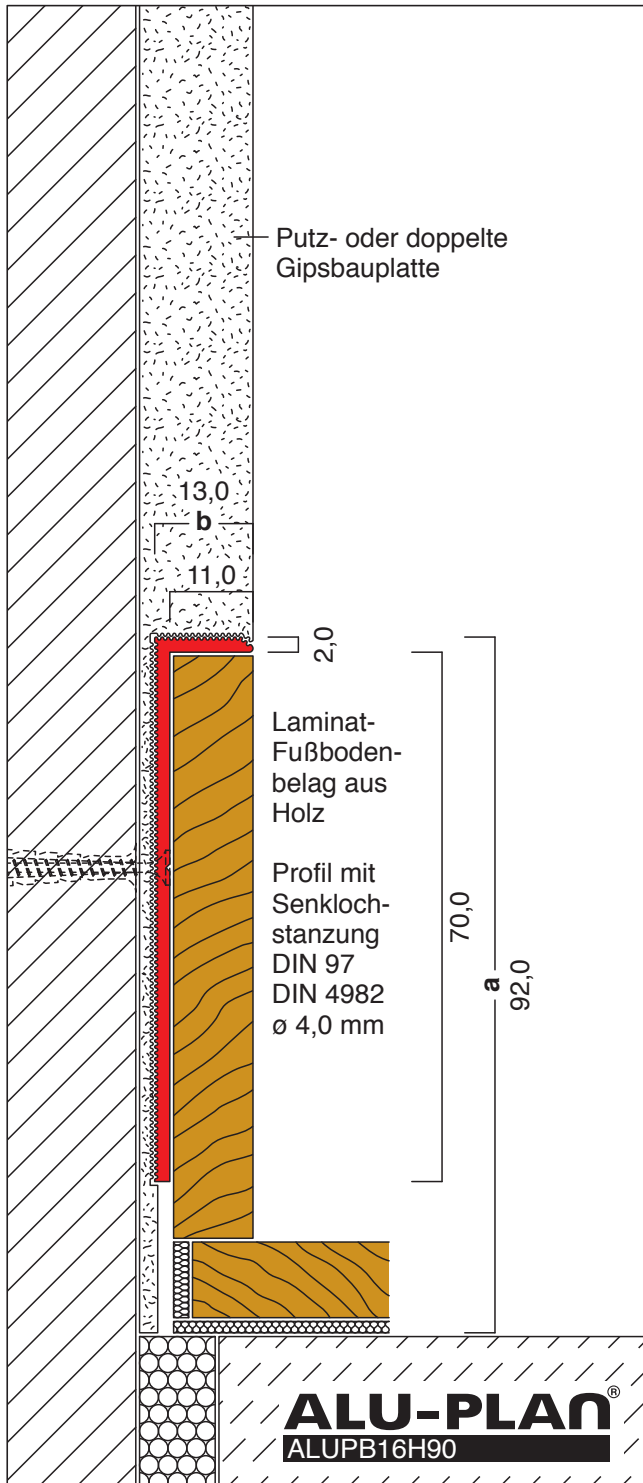

Nebenstehende Zeichnung zeigt das Profil als "Unterputzsockelleiste" mit einer Laminat-Holzeinlage in versetzter Höhe.


Das Profil kann auch auf einer doppellagigen Gipskartonwand eingebaut werden. (siehe Einbaumöglichkeit US)

Die Montage erfolgt **durch Anschrauben** mittels Senkkopfschrauben und Senklochbohrungen **oder Ankleben** des Profils mittels Polymerkleber.

Das Profil ist mit einer Pulverbeschichtung lieferbar. (siehe Typ B16-F)

## Achtung: Das Profil dient vorab auch als Putzlehre:

Bei zu putzendem Mauerwerk in das Mörtelbett setzen, z.B. mit einem Gips-Ansetzbinder. Zeitgleich das Profil waagrecht, lotrecht und fluchtend ausrichten.

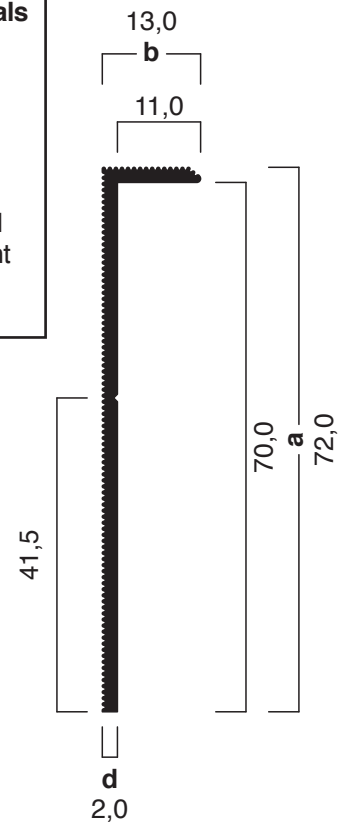

Ausschreibungstext, CAD-Detail, Montagehinweis  
Direktanwahl: [www.alu-plan.de](http://www.alu-plan.de) / **ALUPB16H90**

Weitere Informationen zur Montage erhalten Sie im Internet unter [www.alu-plan.de](http://www.alu-plan.de) / montage