

# Typ B18

ALUMINIUM pressblank

Unterputzsockelleiste aus Aluminium

62,0 x 13,0 mm - Einbaumöglichkeit UP1

# ALU-PLAN®

SCHUTZVERMERK ISO 16016


UP1

US

Zusatzhinweise

A F K S -

und Abmessungen

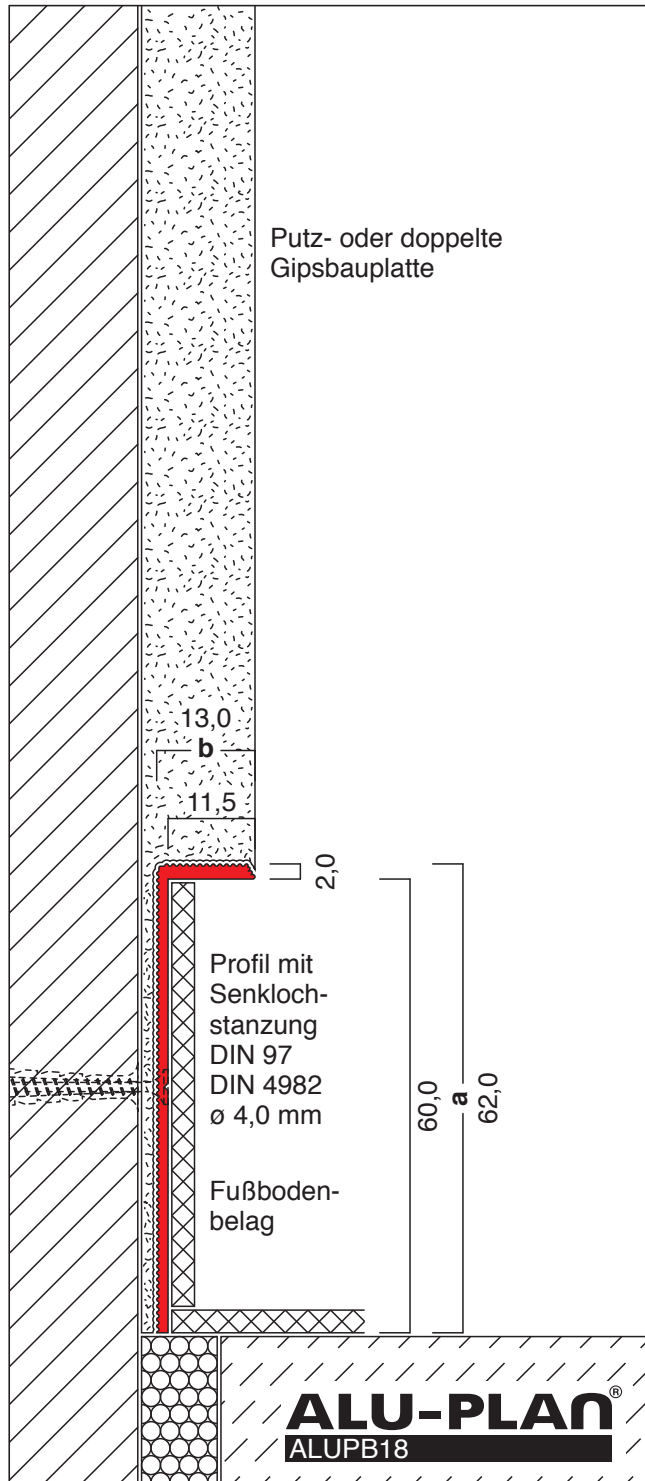

Nebenstehende Zeichnung zeigt das Profil als "Unterputzsockelleiste" mit einer Bodeneinlage.


Das Profil kann auch auf einer doppellagigen Gipskartonwand eingebaut werden. (siehe Einbaumöglichkeit US)

Die Montage erfolgt **durch Anschrauben** mittels Senkkopfschrauben und Senklochbohrungen **oder Ankleben** des Profils mittels Polymerkleber.

Das Profil ist mit einer Pulverbeschichtung lieferbar. (siehe Typ B18-F)

### Achtung: Das Profil dient vorab auch als Putzlehre:

Bei zu putzendem Mauerwerk in das Mörtelbett setzen, z.B. mit einem Gips-Ansetzbinder. Zeitgleich das Profil waagrecht, lotrecht und fluchtend ausrichten.

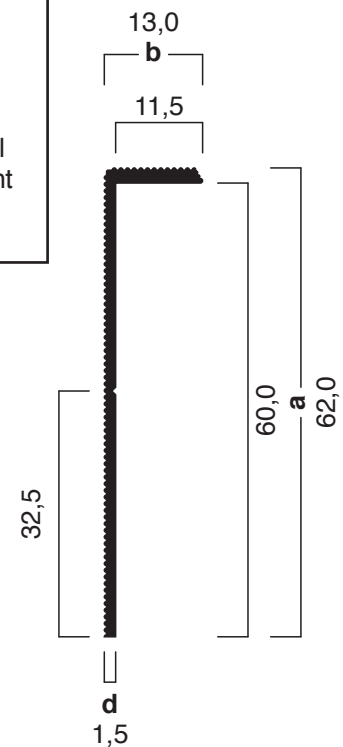

Ausschreibungstext, CAD-Detail, Montagehinweis  
Direktanwahl: [www.alu-plan.de](http://www.alu-plan.de) / **ALUPB18**

Weitere Informationen zur Montage erhalten Sie im Internet unter [www.alu-plan.de](http://www.alu-plan.de) / montage