

Typ G140x14

ALUMINIUM eloxiert E6 / EV1 - AlMgSi0,5 / F22

Unterschnittene Sockelleiste

140,0 x 14,0 mm - Einbaumöglichkeit US

ALU-PLAN®

SCHUTZVERMÉRK ISO 16016


AP

US

Zusatzhinweise


A E F B S + -

und Abmessungen

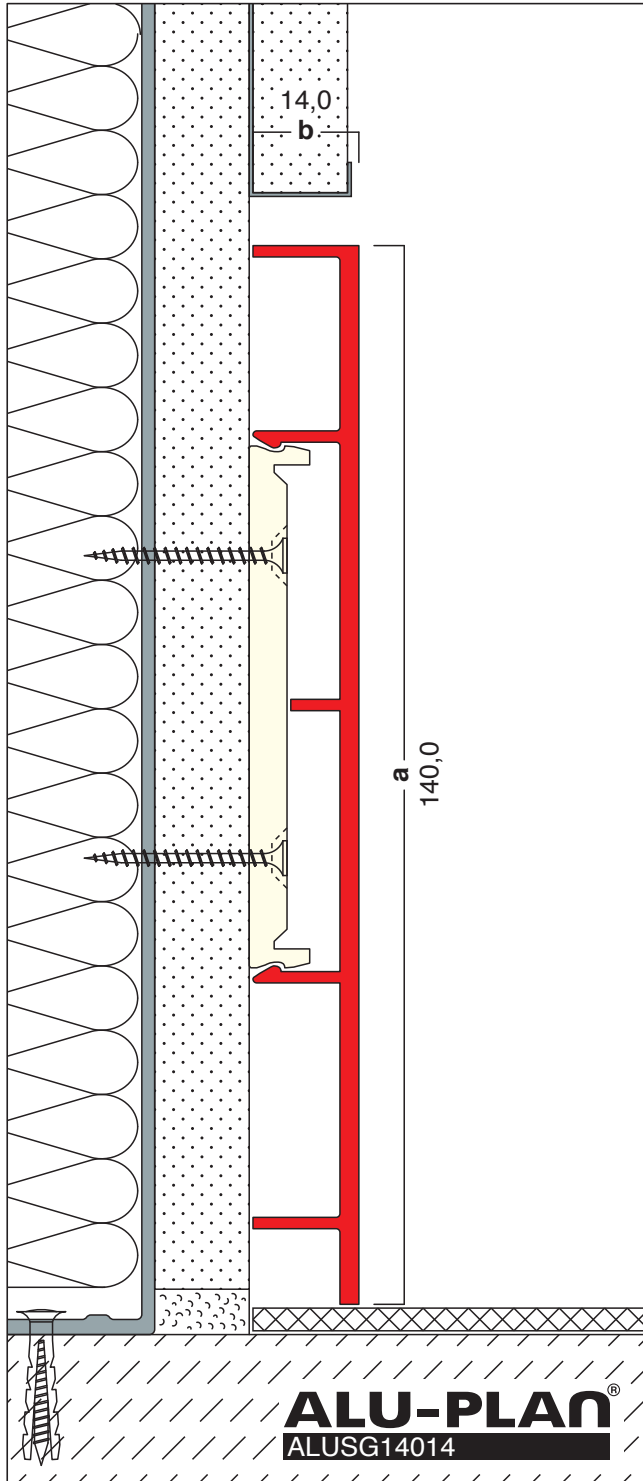

Nebenstehende Zeichnung zeigt das Profil als "Unterschnittene Sockelleiste" auf doppellageriger Gipskartonwand.

Das Profil ist mit einer Edelstahlauflage oder mit einer Pulverbeschichtung lieferbar.

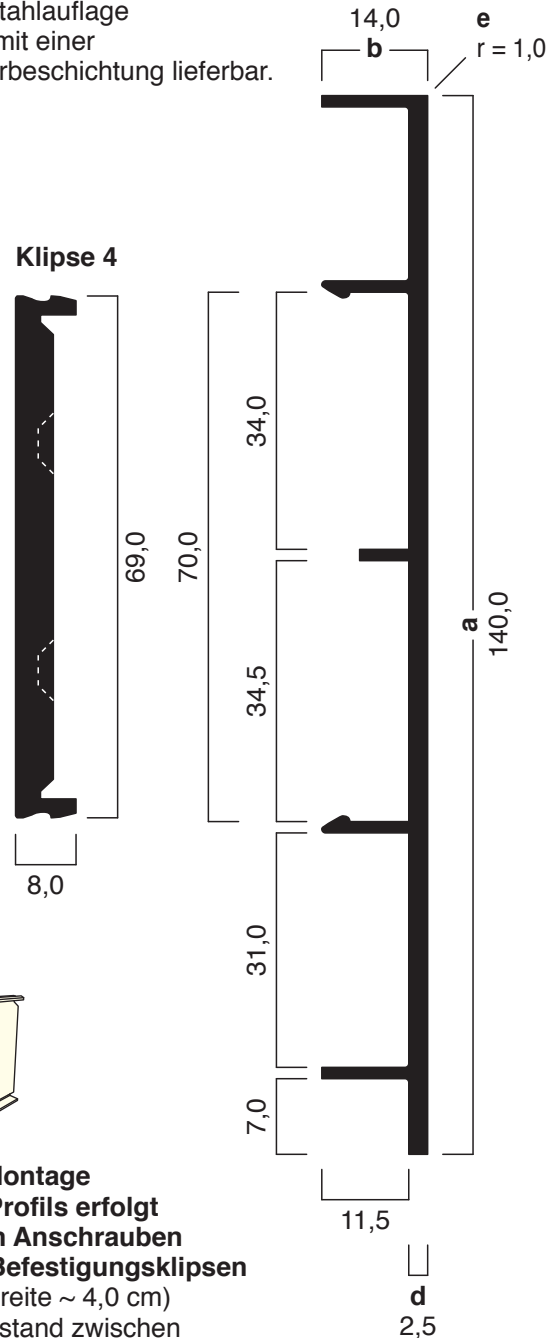

Die Montage des Profils erfolgt durch Anschrauben von Befestigungsklippen (Klipbreite ~ 4,0 cm) im Abstand zwischen 50,0 und 62,5 cm, sowie "aufklicken" des Profils auf die Montageklipse.

Ausschreibungstext, CAD-Detail, Montagehinweis
Direktanwahl: www.alu-plan.de / **ALUSG14014**

ALU-PLAN® GmbH

Aich 45
85667 Oberpfarrmern

Telefon 08106 / 305 35 41
Telefax 08106 / 305 35 44

E-Mail info@alu-plan.de
Internet www.alu-plan.de

Copyright
Datenblatt

28.02.2017