

Typ G15/D30

ALUMINIUM eloxiert E6 / EV1 - AlMgSi0,5 / F22

ALU-PLAN®

SCHUTZVERMERK ISO 16016

AP


US

Unterschnittene Sockelleiste mit Dichtung D30
(100,0 bis 125,0) x 13,0 mm


Zusatzhinweise

A E F B G S + -



und Abmessungen

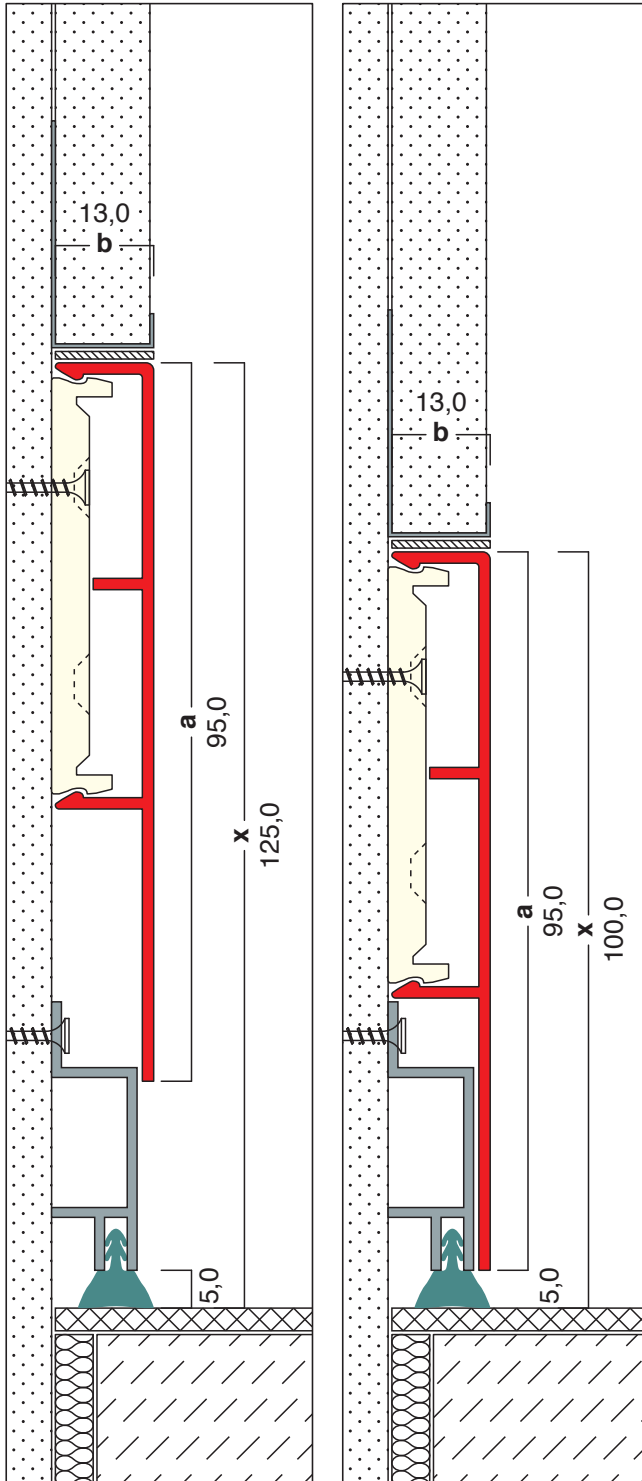

Nebenstehende Zeichnung zeigt das Profil als "Unterschnittene Sockelleiste" auf doppellagiger Gipskartonwand.

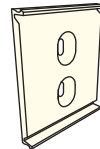

Die Montage des Profils erfolgt durch Anschrauben von Befestigungsklipsen (Klipbreite ~ 4,0 cm) im Abstand zwischen 50,0 und 62,5 cm, sowie "aufklicken" des Profils auf die Montageklipse.

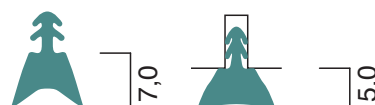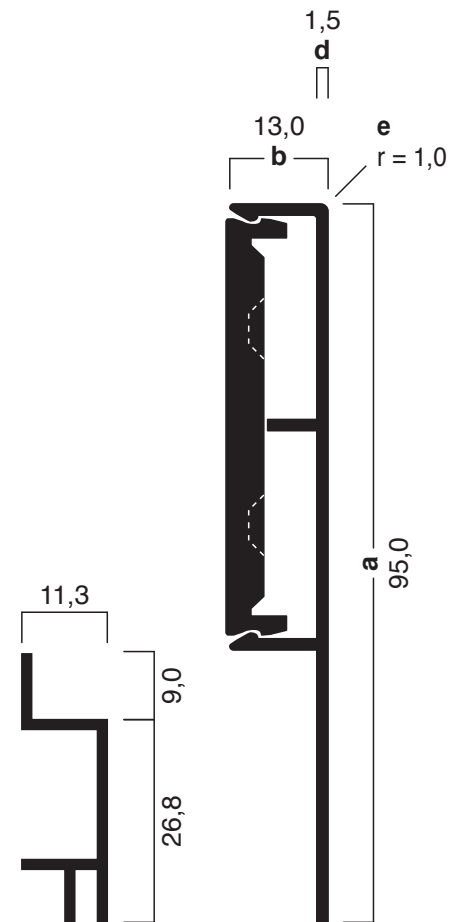

Gummi-Dichtungskeder 30
Zusammengedrückte Dichtung h=5,0 mm

Ausschreibungstext, CAD-Detail, Montagehinweis
Direktanwahl: www.alu-plan.de / **ALUSG15UK125D30**

ALU-PLAN® GmbH
Aich 45
85667 Oberpfarrmern

Telefon 08106 / 305 35 41
Telefax 08106 / 305 35 44

E-Mail info@alu-plan.de
Internet www.alu-plan.de

Copyright
Datenblatt 28.02.2017