


Typ G4

ALUMINIUM eloxiert E6 / EV1 - AlMgSi0,5 / F22

Unterschnittene Sockelleiste

90,0 x 13,0 mm - Einbaumöglichkeit US

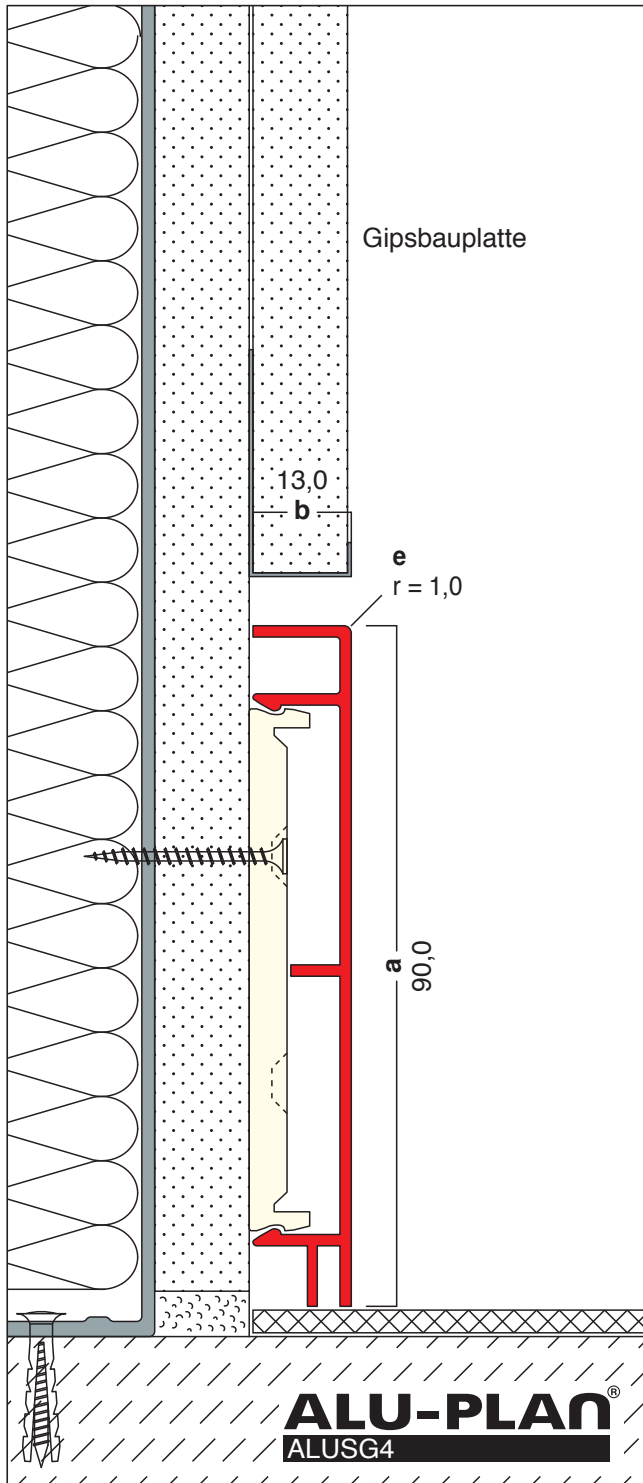

Ausschreibungstext, CAD-Detail, Montagehinweis
Direktanwahl: www.alu-plan.de / ALUSG4

ALU-PLAN®

SCHUTZVERMERK ISO 16016

AP

US


Zusatzhinweise



und Abmessungen

Nebenstehende Zeichnung zeigt das Profil als "Unterschnittene Sockelleiste" auf doppellagiger Gipskartonwand.


Der Einbau als "Aufputzsockelleiste" ist möglich. (siehe Einbaumöglichkeit AP)

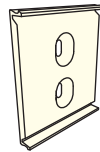

Die Montage des Profils erfolgt durch Anschrauben von Befestigungsklipsen (Klipbreite ~ 4,0 cm) im Abstand zwischen 50,0 und 62,5 cm, sowie "aufklicken" des Profils auf die Montageklipse.

Das Profil ist mit einer Edelstahlauflage lieferbar. (siehe Typ G4-E)

Das Profil ist mit einer Pulverbeschichtung lieferbar. (siehe Typ G4-F)

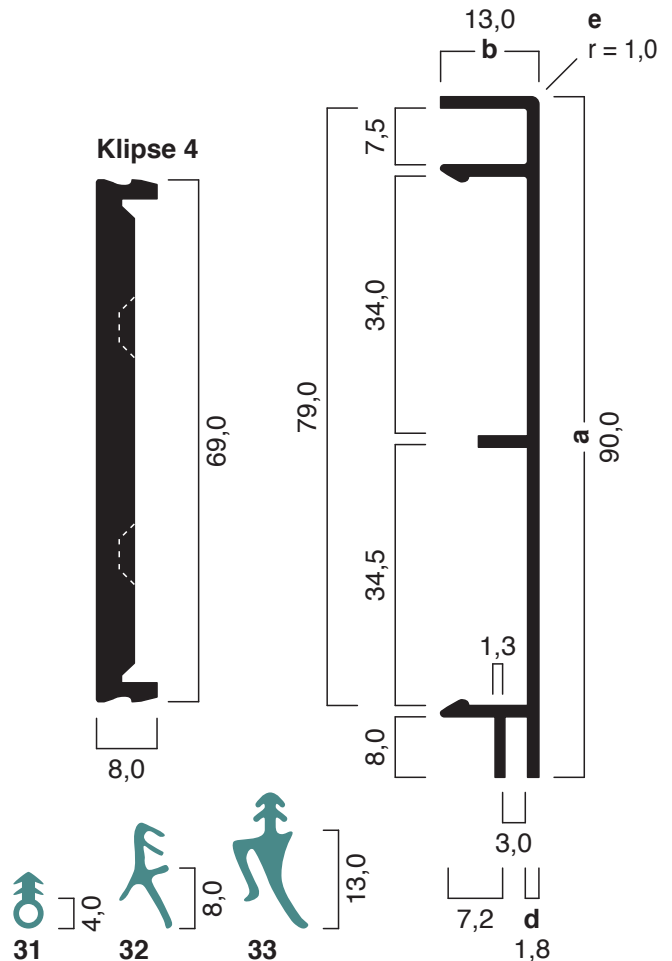

Dichtungskeder möglich
/ **DICHTUNGSKEDER**

ALU-PLAN® GmbH

Aich 45
85667 Oberpfarrmern

Telefon 08106 / 305 35 41
Telefax 08106 / 305 35 44

E-Mail info@alu-plan.de
Internet www.alu-plan.de

Copyright
Datenblatt

28.02.2017