

Typ A-R25-E

EDELSTAHL K240

Aufputzsockelleiste

Einbaumöglichkeit AP

ALU-PLAN®


SCHUTZVERMERK ISO 16016

AP

Zusatzhinweise

E K +

und Abmessungen

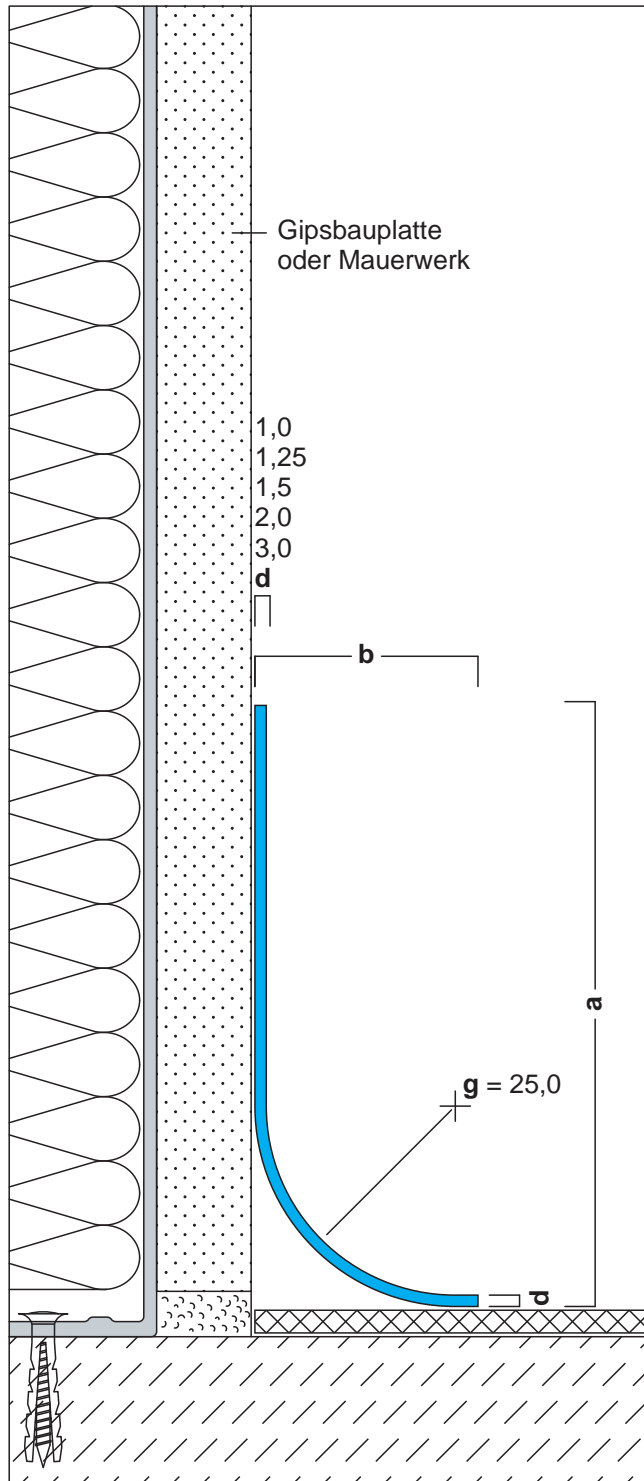


- Nebenstehende Zeichnung zeigt das Profil als "Aufputzsockelleiste" auf einlagiger Gipskartonwand.
- Die Montage erfolgt **durch Ankleben** des Profils, mittels Polymerkleber.
- Lieferung fein geschliffen mit Schutzfolie.
- Abmessungen auf Wunschmaß nach Anfrage möglich.

· Abmessungsgrößen

a	40,00 bis 150,00				
b	max. 30,00				
d	1,00	1,25	1,50	2,00	3,00
g	25,00				

Angaben in mm

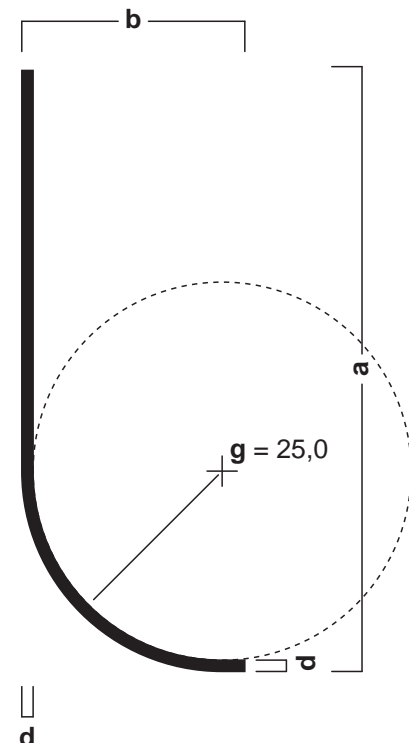

Ausschreibungstext, CAD-Detail, Montagehinweis
Direktanwahl: www.alu-plan.de / EDAPAR25

Weitere Informationen zur Montage erhalten Sie im
Internet unter www.alu-plan.de / montage

ALU-PLAN-GmbH®

Aich 45
85667 Oberpfraamern

Telefon 08106 / 305 35 41
Telefax 08106 / 305 35 44

E-Mail info@alu-plan.de
Internet www.alu-plan.de

Copyright
Datenblatt

01.01.2012