

Typ XL40x12-F

PULVERBESCHICHTET

Aufputzsockelleiste aus Aluminium

40,0 x 12,0 mm - Einbaumöglichkeit AP

ALU-PLAN®


SCHUTZVERMerk ISO 16016

AP

Zusatzhinweise

A F K +

und Abmessungen

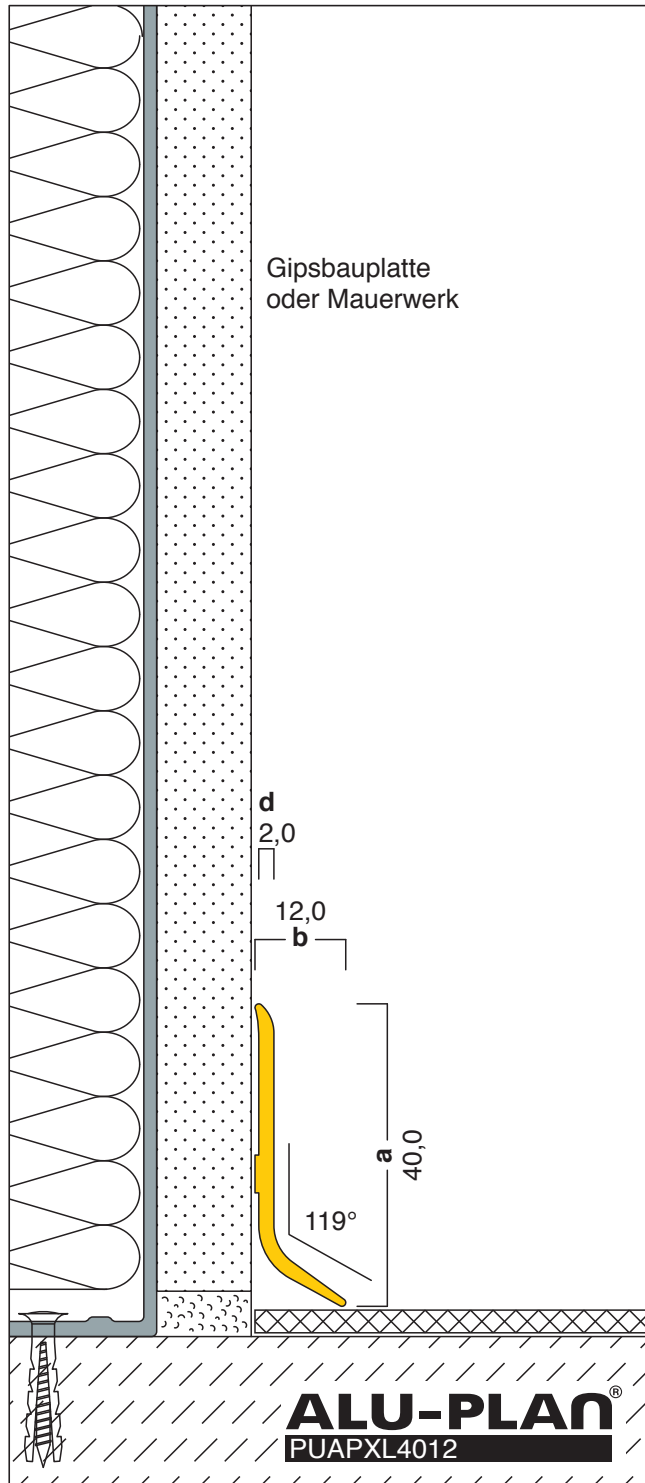

Nebenstehende Zeichnung zeigt das Profil als "Aufputzsockelleiste" auf einfacher Gipskartonwand.

Die Montage erfolgt durch Ankleben des Profils, mittels Polymerkleber.

Das Profil ist in Aluminium lieferbar.
(siehe Typ XL40x12)



Ausschreibungstext, CAD-Detail, Montagehinweis
Direktanwahl: www.alu-plan.de / **PUAPXL4012**

Weitere Informationen zur Montage erhalten Sie im
Internet unter www.alu-plan.de / montage