

Typ E5-F

PULVERBESCHICHTET

Unterputzsockelleiste

102,5 x 10,0 mm - Einbaumöglichkeit UP

ALU-PLAN®


SCHUTZVERMERK ISO 16016

UP

Zusatzhinweise

A F S -


und Abmessungen

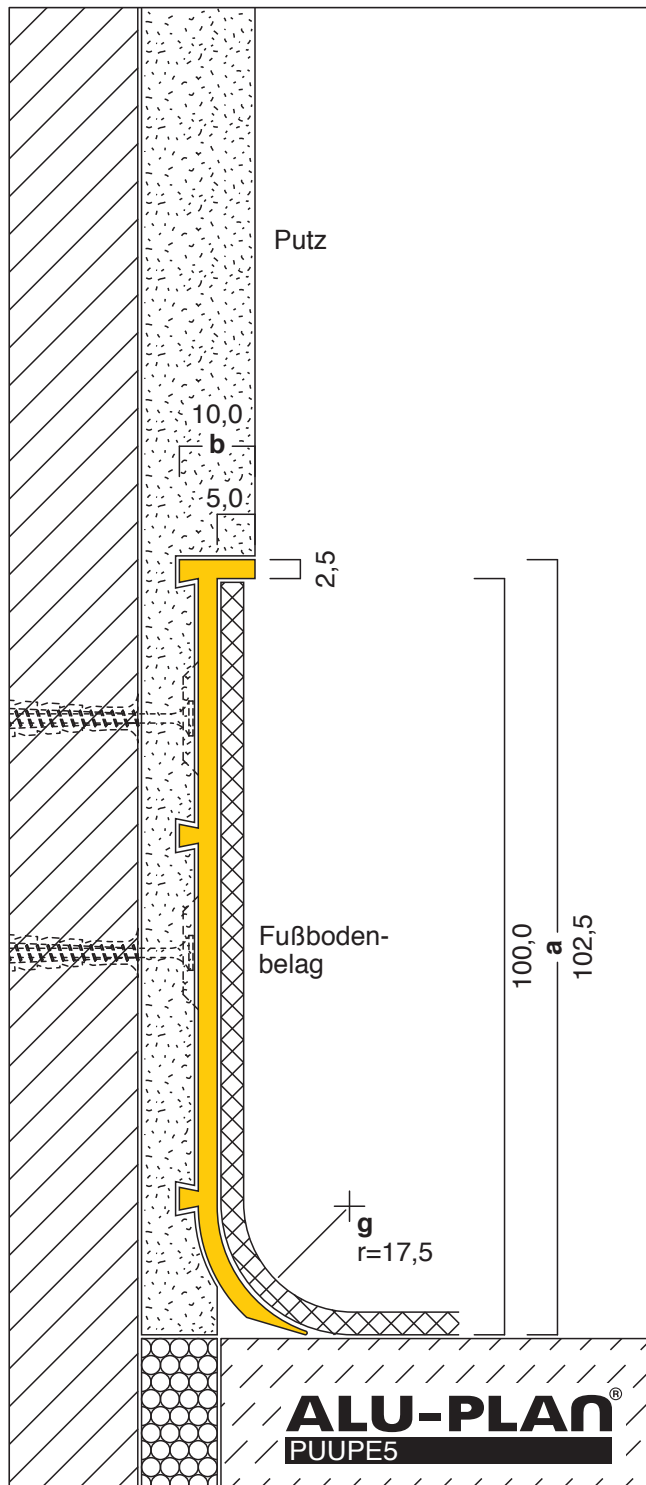

Nebenstehende Zeichnung zeigt das Profil als "Unterputzsockelleiste" mit einer Bodeneinlage.

Die Montage erfolgt **durch Anschrauben** in den Senklochstanzungen.

Das Profil ist in Aluminium lieferbar. (siehe Typ E5)

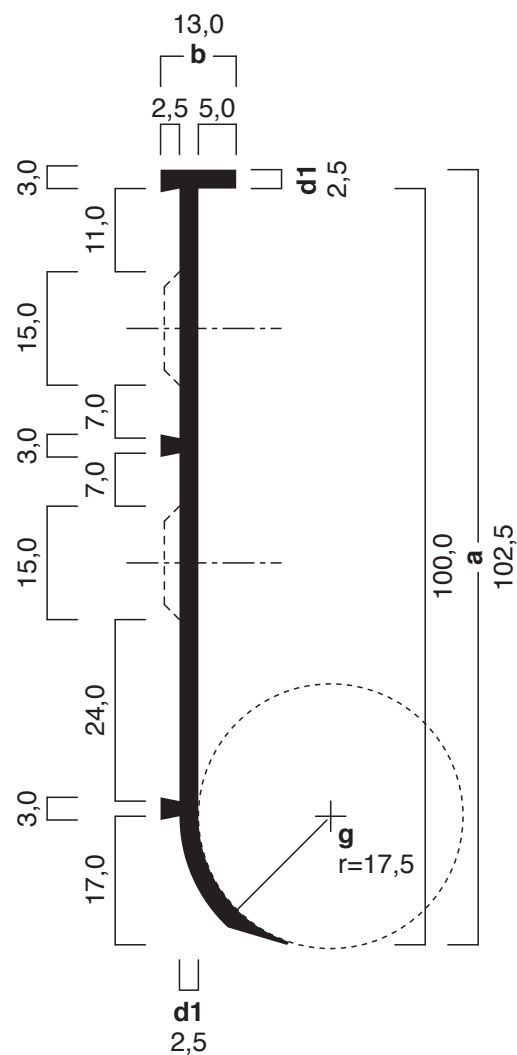

Ausschreibungstext, CAD-Detail, Montagehinweis
Direktanwahl: www.alu-plan.de / PUPPE5

Weitere Informationen zur Montage erhalten Sie im
Internet unter www.alu-plan.de / montage