

# Typ XL80x12

ALUMINIUM eloxiert E6 / EV1 - AlMgSi0,5 / F22

Aufputzsockelleiste aus Aluminium

80,0 x 12,0 mm - Einbaumöglichkeit AP

# ALU-PLAN®


SCHUTZVERMerk ISO 16016

AP

Zusatzhinweise

A F K +

und Abmessungen

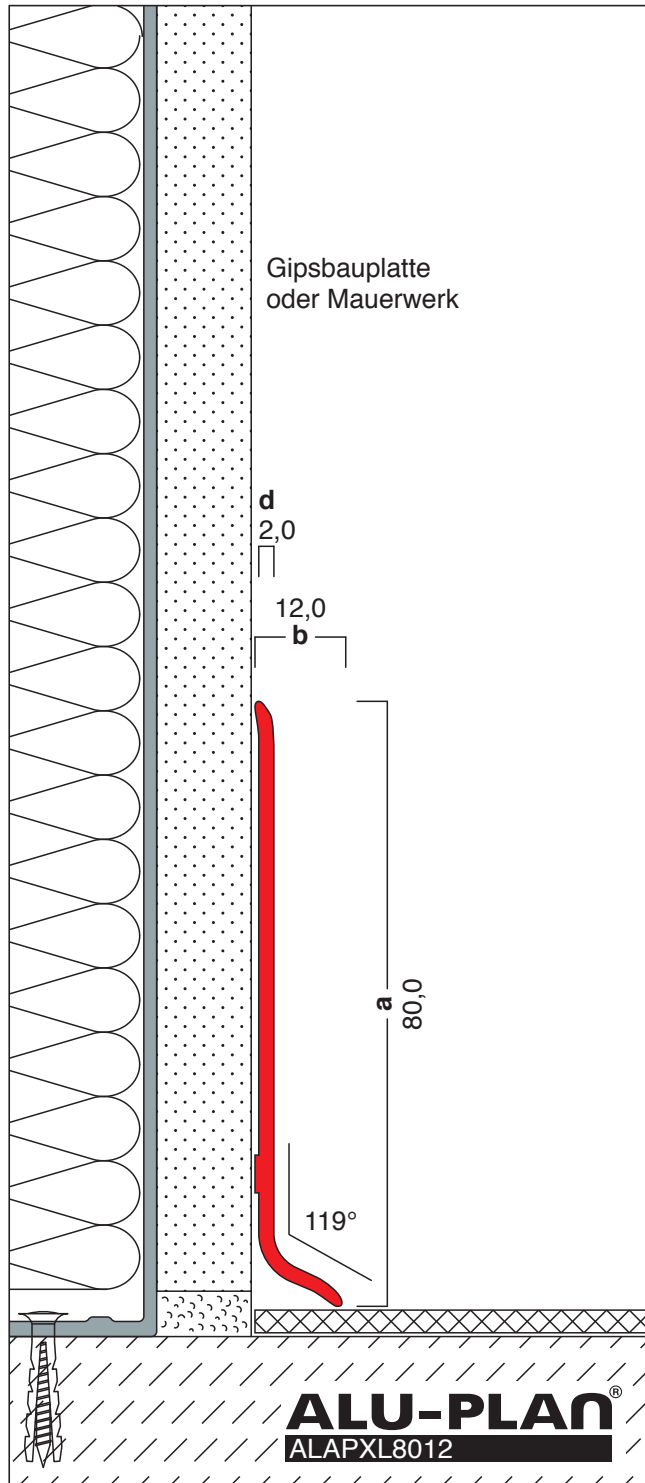

Nebenstehende Zeichnung zeigt das Profil als "Aufputzsockelleiste" auf einfacher Gipskartonwand.

Die Montage erfolgt durch Ankleben des Profils, mittels Polymerkleber.

Das Profil ist mit einer Pulverbeschichtung lieferbar. (siehe Typ XL80x12-F)



Ausschreibungstext, CAD-Detail, Montagehinweis  
Direktanwahl: [www.alu-plan.de](http://www.alu-plan.de) / **ALAPXL8012**

Weitere Informationen zur Montage erhalten Sie im  
Internet unter [www.alu-plan.de](http://www.alu-plan.de) / montage

ALU-PLAN® GmbH  
Hohe Straße 7  
92245 Kümmerbruck

Telefon 09624/92 234345

E-Mail [info@alu-plan.de](mailto:info@alu-plan.de)  
Internet [www.alu-plan.de](http://www.alu-plan.de)

Copyright  
Datenblatt

01.09.2018