Typ A4

ALUMINIUM pressblank

Unterputzsockelleiste aus Aluminium

105,0 x 13,0 mm - Einbaumöglichkeit UP

SCHUTZVERMERK ISO 16016 **UP** **US**

Zusatzhinweise **A** **F** **S** **–**

und Abmessungen

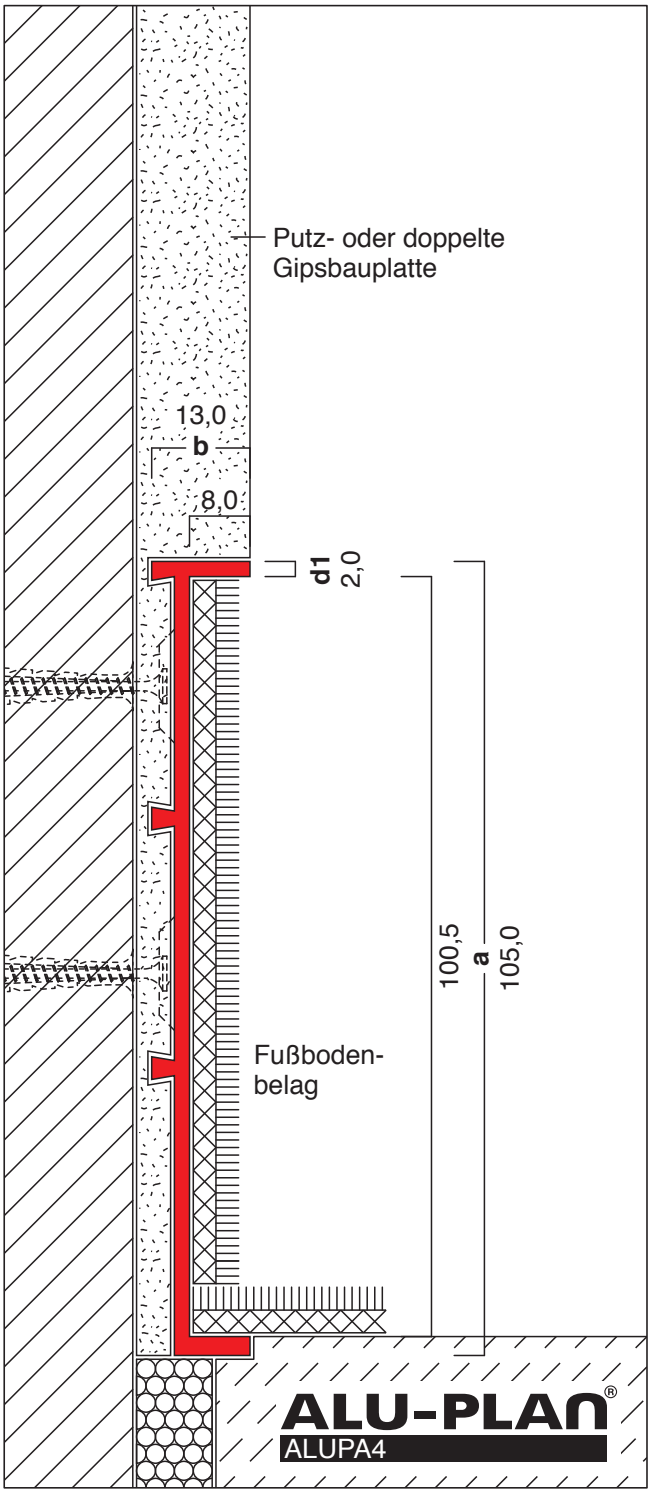

Nebenstehende Zeichnung zeigt das Profil als “Unterputzsockelleiste”.

Der Einbau als “Unterschnittene Sockelleiste” mit Dehnfuge auf doppellagiger Gipskartonwand ist möglich. (siehe Einbaumöglichkeit US)

Die Montage erfolgt **durch Anschrauben** in den Senklochstanzungen.

Das Profil ist mit einer Pulverbeschichtung lieferbar. (siehe Typ A4-F)

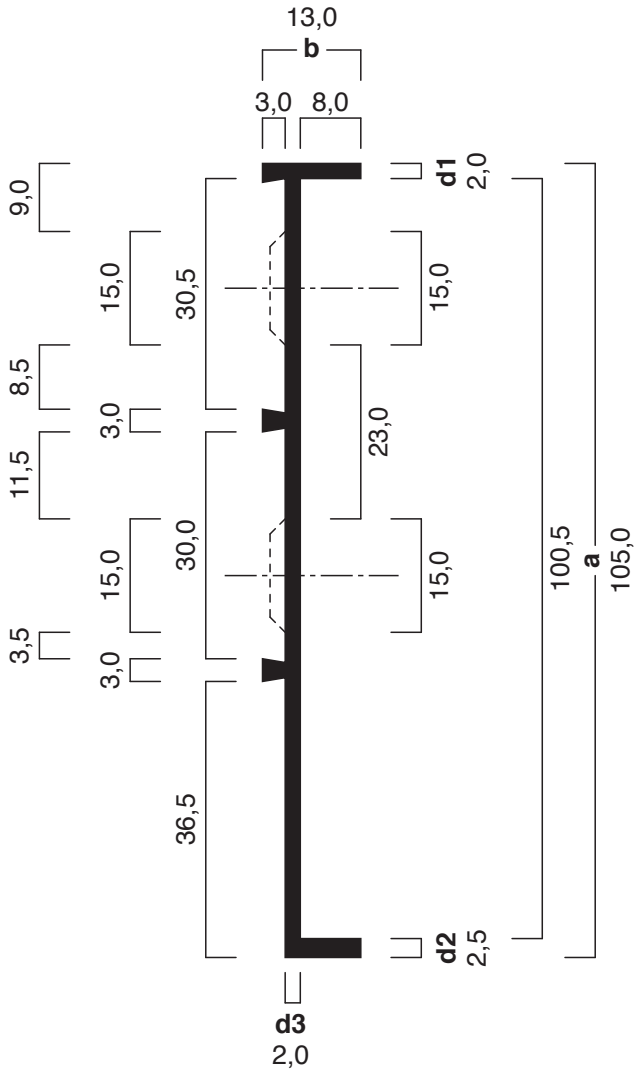

Ausschreibungstext, CAD-Detail, Montagehinweis
Direktanwahl: www.alu-plan.de / **ALUPA4**

Weitere Informationen zur Montage erhalten Sie im Internet unter www.alu-plan.de / montage

ALU-PLAN® GmbH
Aich 45
85667 Oberpframmern

Telefon 08106 / 305 35 41
Telefax 08106 / 305 35 44

E-Mail info@alu-plan.de
Internet www.alu-plan.de

Copyright
Datenblatt 19.09.2016