

Typ A-R10-E

EDELSTAHL K240

Aufputzsockelleiste

Einbaumöglichkeit AP

ALU-PLAN®


SCHUTZVERMERK ISO 16016

AP

Zusatzhinweise

E K +

und Abmessungen

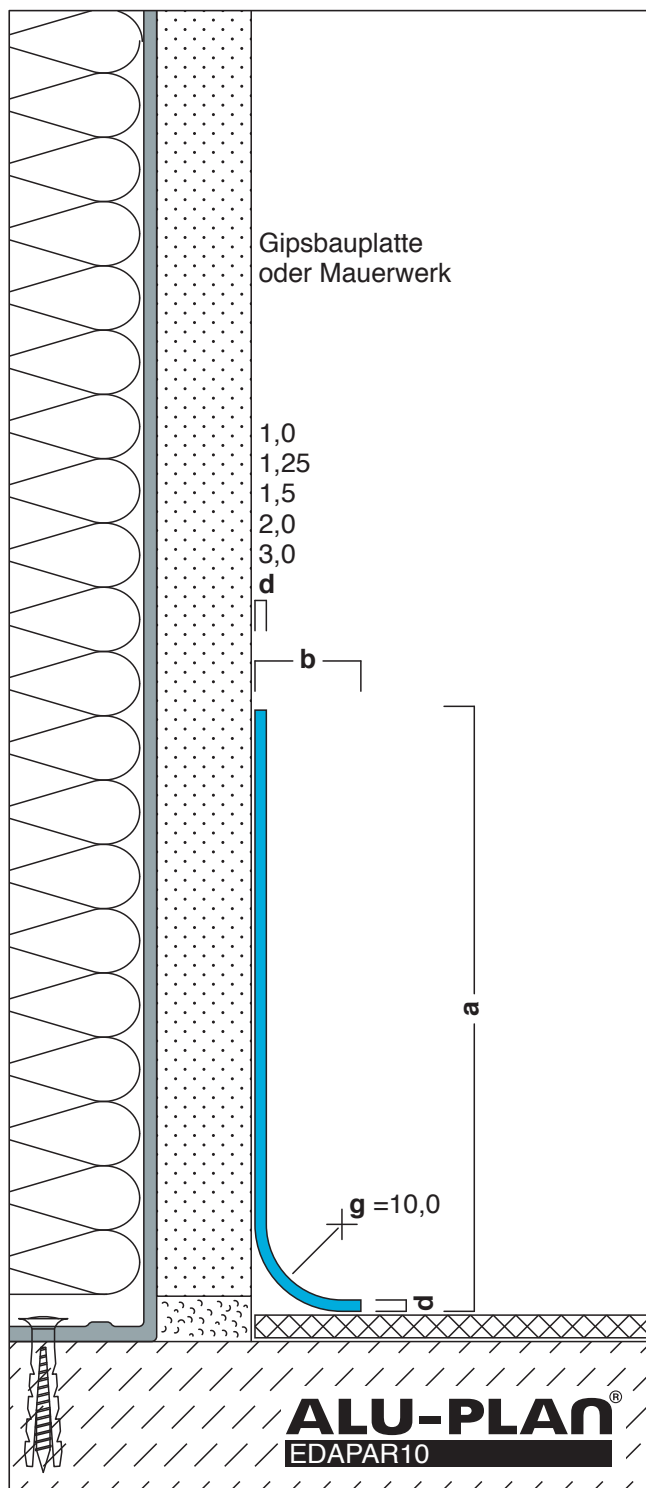

Nebenstehende Zeichnung zeigt das Profil als "Aufputzsockelleiste" auf einlagiger Gipskartonwand.

Die Montage erfolgt **durch Ankleben** des Profils, mittels Polymerkleber.

Lieferung fein geschliffen mit Schutzfolie

Abmessungen auf Wunschmaß nach Anfrage möglich.

Abmessungsgrößen

a	40,00 bis 150,00
b	max. 30,00
d	1,00 1,25 1,50 2,00 3,00
g	10,00

Angaben in mm



Ausschreibungstext, CAD-Detail, Montagehinweis
Direktanwahl: www.alu-plan.de / EDAPA90

Weitere Informationen zur Montage erhalten Sie im Internet unter www.alu-plan.de / montage

ALU-PLAN® GmbH
Hohe Straße 7
92245 Kümmerbruck

Telefon 09624/92 234345

E-Mail info@alu-plan.de
Internet www.alu-plan.de

Copyright
Datenblatt

01.09.2018