

# Typ XL60x20-F

**PULVERBESCHICHTET**

Aufputzsockelleiste aus Aluminium

60,0 x 20,0 mm - Einbaumöglichkeit AP

# ALU-PLAN®


**SCHUTZVERMerk ISO 16016**

**AP**

Zusatzhinweise

**A F K +**


und Abmessungen

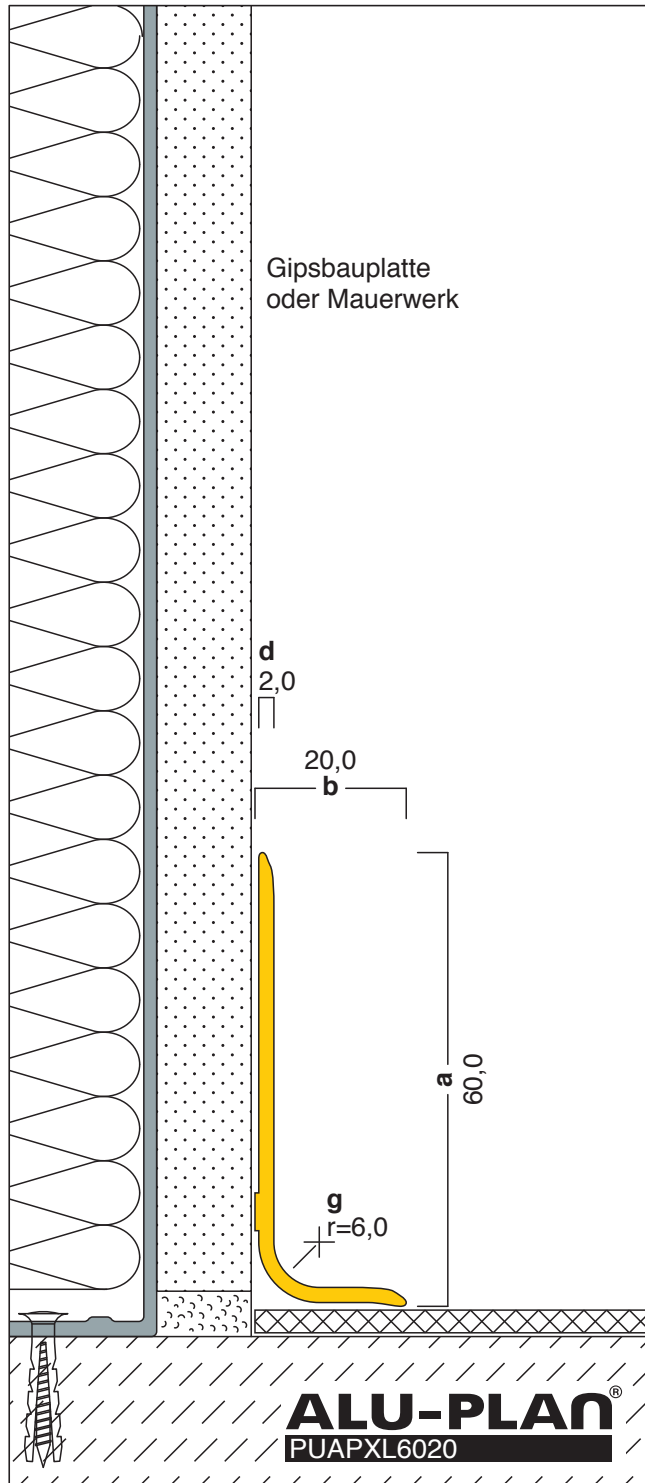

Nebenstehende Zeichnung zeigt das Profil als "Aufputzsockelleiste" auf einfacher Gipskartonwand.

Die Montage erfolgt durch Ankleben des Profils, mittels Polymerkleber.

Das Profil ist in Aluminium lieferbar.  
(siehe Typ XL60x20)

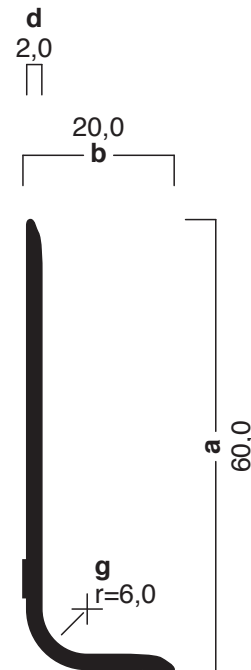

Ausschreibungstext, CAD-Detail, Montagehinweis  
Direktanwahl: [www.alu-plan.de](http://www.alu-plan.de) / **PUAPXL6020**

Weitere Informationen zur Montage erhalten Sie im  
Internet unter [www.alu-plan.de](http://www.alu-plan.de) / montage