C103-13-BE2-U-PB
i100-2-E

ALU-PLAN®

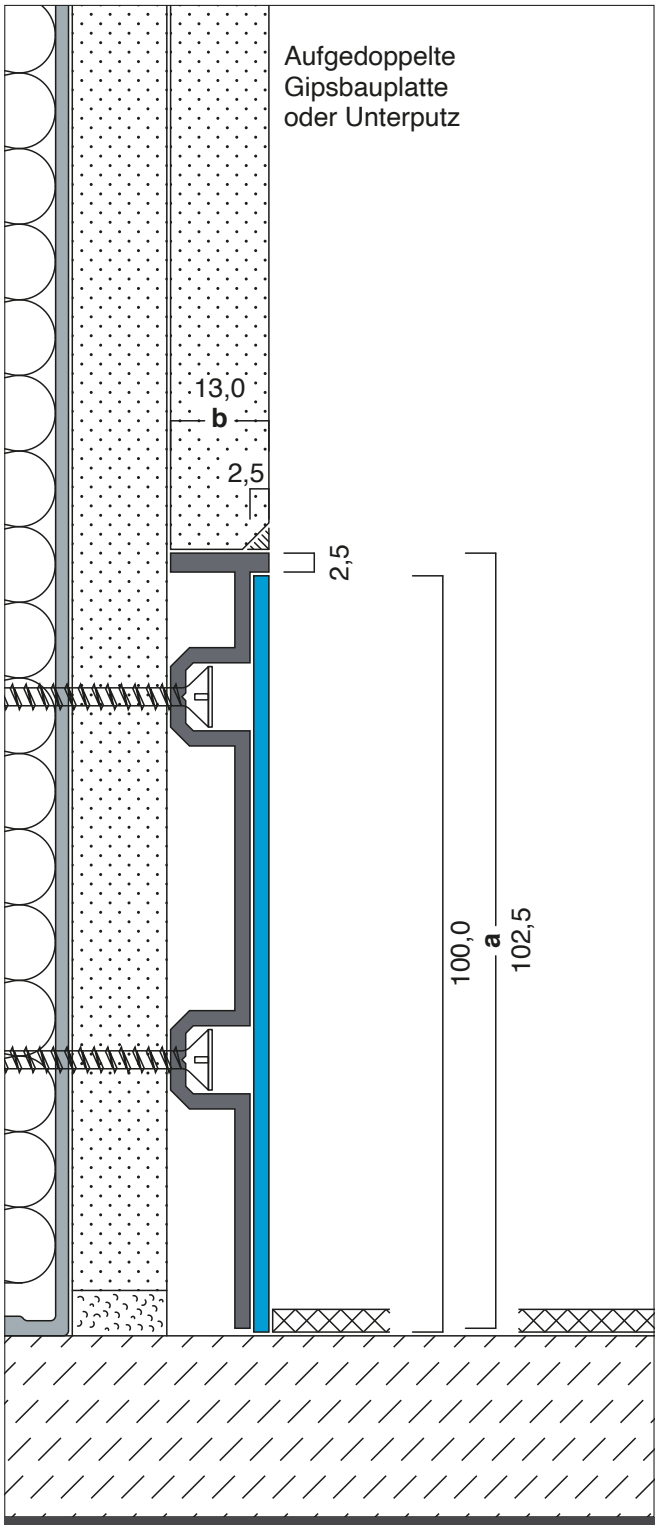

Einbaubeispiel:	US-PVC3	
Einbau:	Unterschnitten	
Einbauhöhe:	a	102,5 mm
Einbautiefe:	b	13,0 mm
Bodenbelag:	PVC 3,0mm	

C8/U	Typ:	C103-13-BE2-U-PB
	Höhe:	a 102,5 mm
	Breite:	b 13,0 mm
	Länge:	c 4,0 m
PB	Material:	Aluminium Pressblank
	Bestellmenge:	

i100x2-E	Typ:	i100-2-E
	Höhe:	a 100,0 mm
	Breite:	b 2,0 mm
	Länge:	c 4,0 m
E	Material:	Edelstahl
ELO	Alternativ:	Aluminium Eloxiert
F	Alternativ:	Pulverbeschichtet
	Bestellmenge:	

	Montage:	
UP	Unterputz:	möglich
US	Unterschnitten:	möglich
	Einbauhöhe:	a 102,5 mm
	Einbautiefe:	b 13,0 mm
	Bodenbeläge:	ohne Einschränkung

ALU-PLAN® GmbH
Hohe Straße 7
D-92245 Kümmersbruck

Telefon +499624/92234345

E-Mail info@alu-plan.de
Internet www.alu-plan.de

Copyright ISO 16016
Datenblatt 23.03.2020