C103-13-BE5-U-PB

ALU-PLAN®

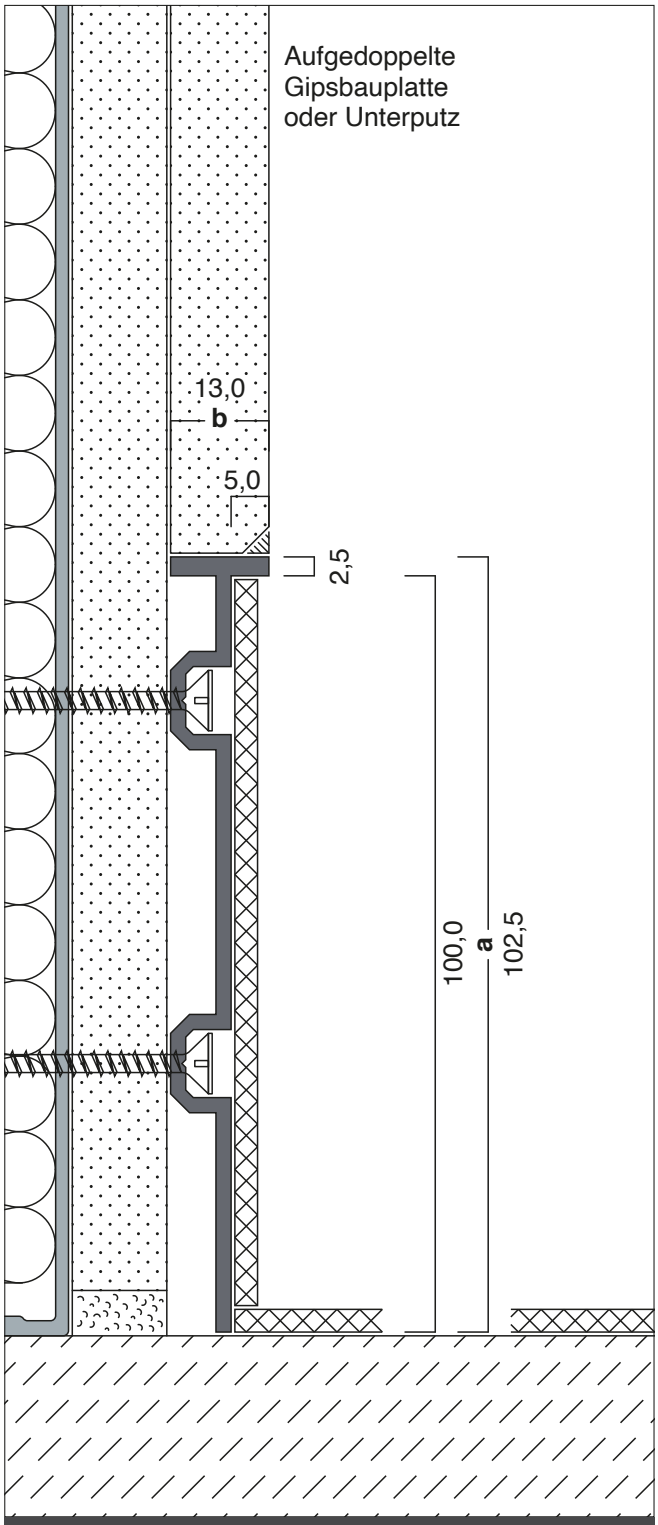

	Einbaubeispiel:	US-PVC3	
	Einbau:	Unterschnitten	
	Einbauhöhe:	a	102,5 mm
	Einbautiefe:	b	13,0 mm
	Bodenbelag:	PVC 3,0mm	

C3/U	Typ:	**C103-13-BE5-U-PB**	
	Höhe:	a	102,5 mm
	Breite:	b	13,0 mm
	Länge:	c	4,0 m
PB	Material:	Aluminium Pressblank	
ELO	Alternativ:	Aluminium Eloxiert	
F	Alternativ:	Pulverbeschichtet	
	Bestellmenge:		

	Montage:		
UP	Unterputz:	möglich	
US	Unterschnitten:	möglich	
	Einbauhöhe:	a	102,5 mm
	Einbautiefe:	b	13,0 mm
	Bodenbeläge:	bis 5,0 mm	

ALU-PLAN® GmbH
Hohe Straße 7
D-92245 Kümmersbruck

Telefon +499624/92234345

E-Mail info@alu-plan.de
Internet www.alu-plan.de

Copyright ISO 16016