


X103-13-UP-PB  
X100-11-OP-ELO

# ALU-PLAN®

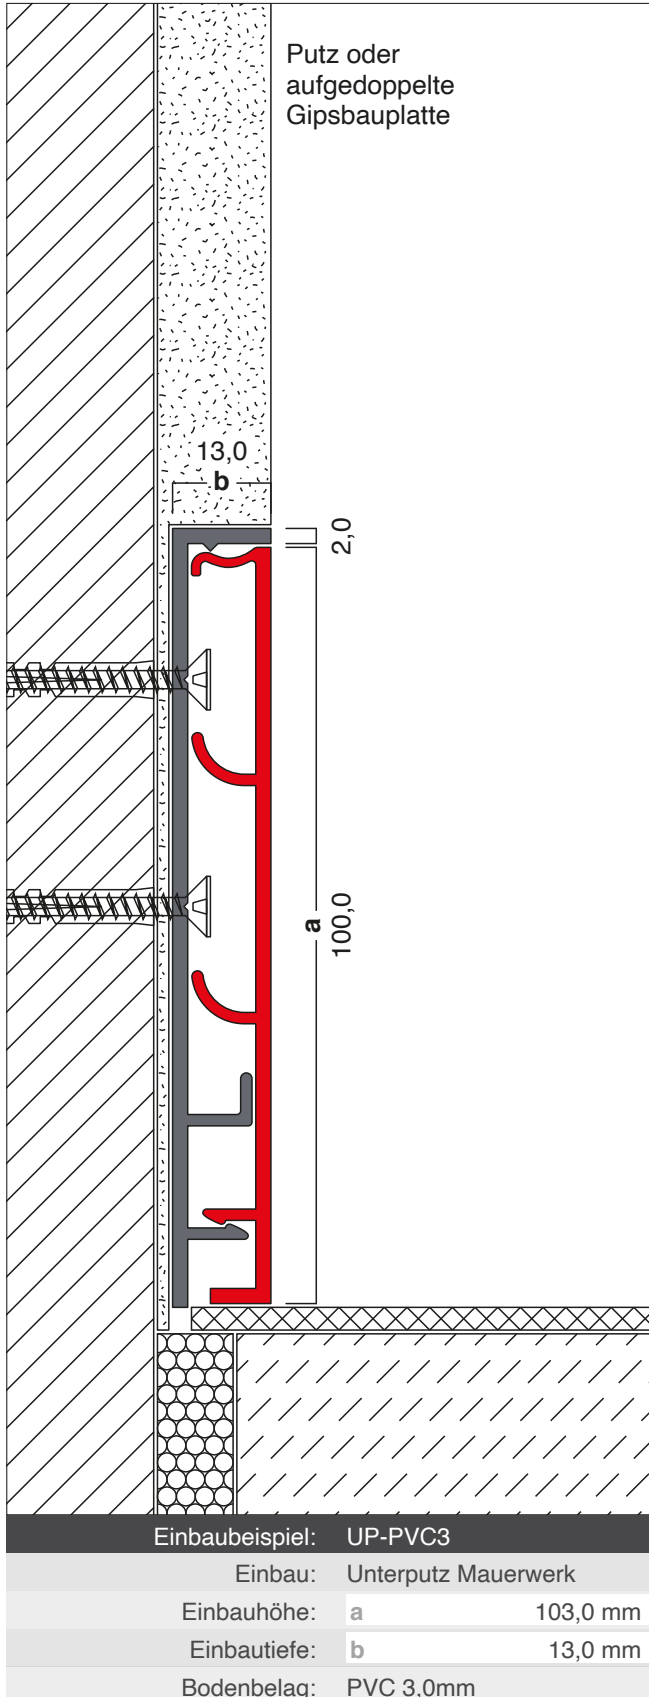

Typ: <b>XL103-13-UP-PB</b>	
Höhe:	a 103,0 mm
Breite:	b 13,0 mm
Länge:	c 4,0 m
<b>PB</b>	Material: Aluminium Pressblank
Bestellmenge:	

X100/F1-A	Typ: <b>XL100-11-OP-ELO</b>	
	Höhe:	a 100,0 mm
	Breite:	b 11,0 mm
	Länge:	c 4,0 m
<b>ELO</b>	Material:	Aluminium Eloxiert
<b>F</b>	Alternativ:	Pulverbeschichtet
Bestellmenge:		

Montage:		
<b>UP</b>	Unterputz:	möglich
<b>US</b>	Unterschnitten:	möglich
	Einbauhöhe:	a 103,0 mm
	Einbautiefe:	b 13,0 mm
	Bodenbeläge:	ohne Einschränkung