


X103-13-UP-PB
X100-11-OP-F

ALU-PLAN®

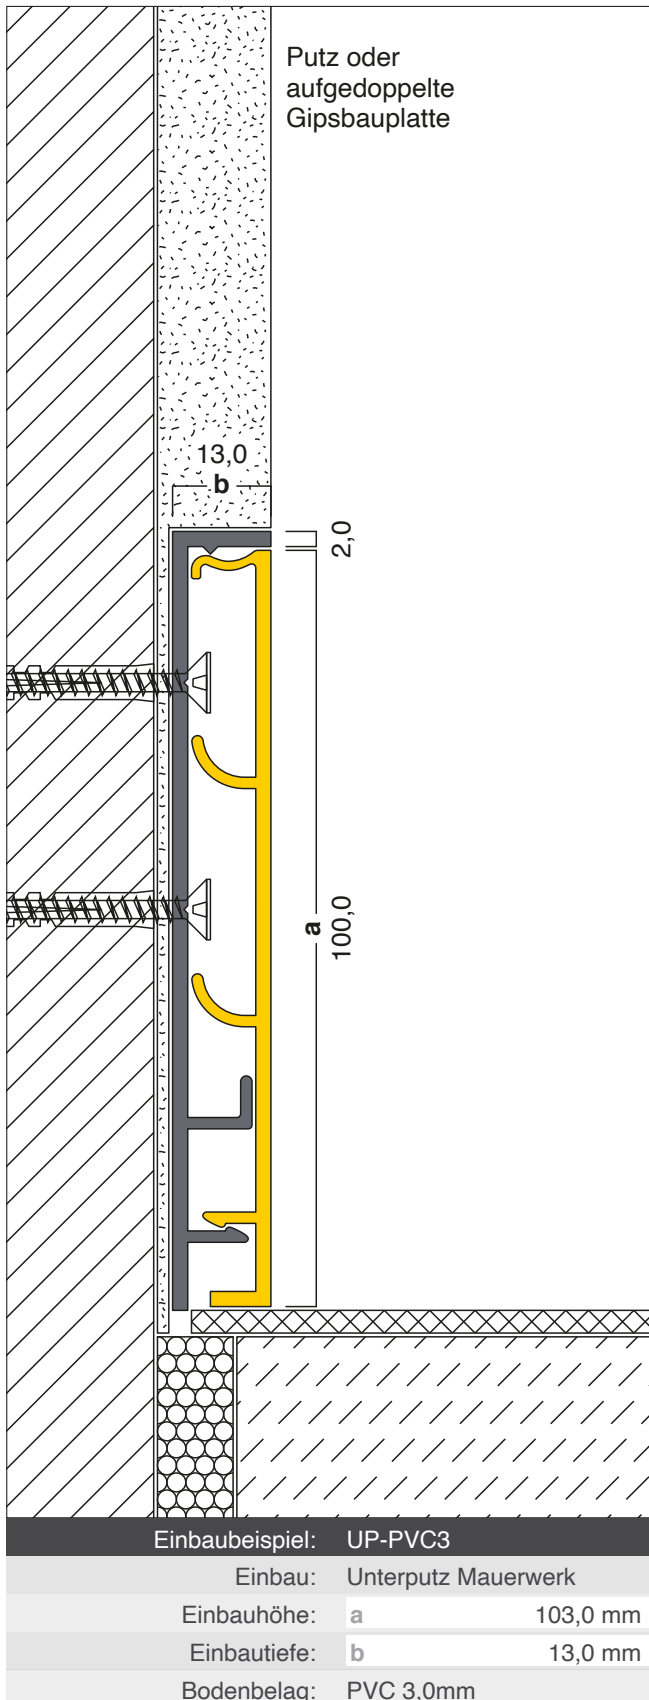

Typ: XL103-13-UP-PB	
Höhe:	a 103,0 mm
Breite:	b 13,0 mm
Länge:	c 4,0 m
PB Material:	Aluminium Pressblank
Bestellmenge:	

X100/F1-F Typ: XL100-11-OP-F	
Höhe:	a 100,0 mm
Breite:	b 11,0 mm
Länge:	c 4,0 m
F Material:	Pulverbeschichtet
Farbton:	
ELO Alternativ:	Aluminium Eloxiert
Bestellmenge:	

Montage:	
UP Unterputz:	möglich
US Unterschnitten:	möglich
Einbauhöhe:	a 103,0 mm
Einbautiefe:	b 13,0 mm
Bodenbeläge:	ohne Einschränkung