


X103-13-UP-PB
X100-11-OP-F

ALU-PLAN®

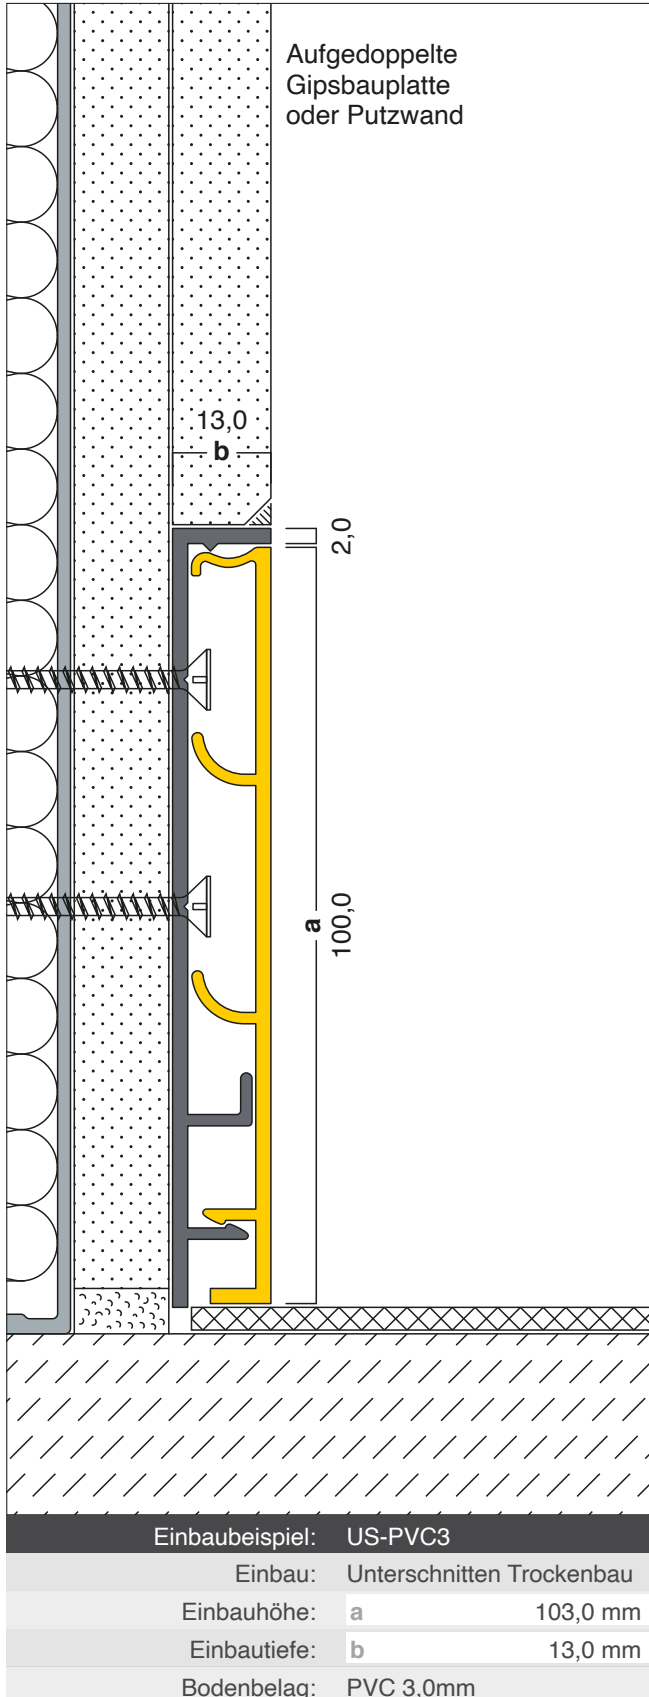

| | |
|----------------------------|----------------------|
| Typ: XL103-13-UP-PB | |
| Höhe: | a 103,0 mm |
| Breite: | b 13,0 mm |
| Länge: | c 4,0 m |
| PB Material: | Aluminium Pressblank |
| Bestellmenge: | |

| | |
|-------------------------------------|--------------------|
| X100/F1-F Typ: XL100-11-OP-F | |
| Höhe: | a 100,0 mm |
| Breite: | b 11,0 mm |
| Länge: | c 4,0 m |
| F Material: | Pulverbeschichtet |
| Farbton: | |
| ELO Alternativ: | Aluminium Eloxiert |
| Bestellmenge: | |

| | |
|---------------------------|--------------------|
| Montage: | |
| UP Unterputz: | möglich |
| US Unterschnitten: | möglich |
| Einbauhöhe: | a 103,0 mm |
| Einbautiefe: | b 13,0 mm |
| Bodenbeläge: | ohne Einschränkung |